

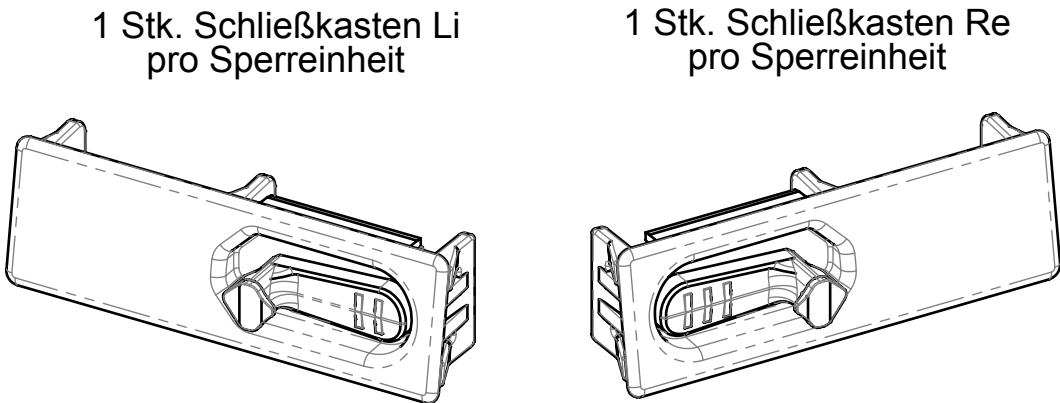
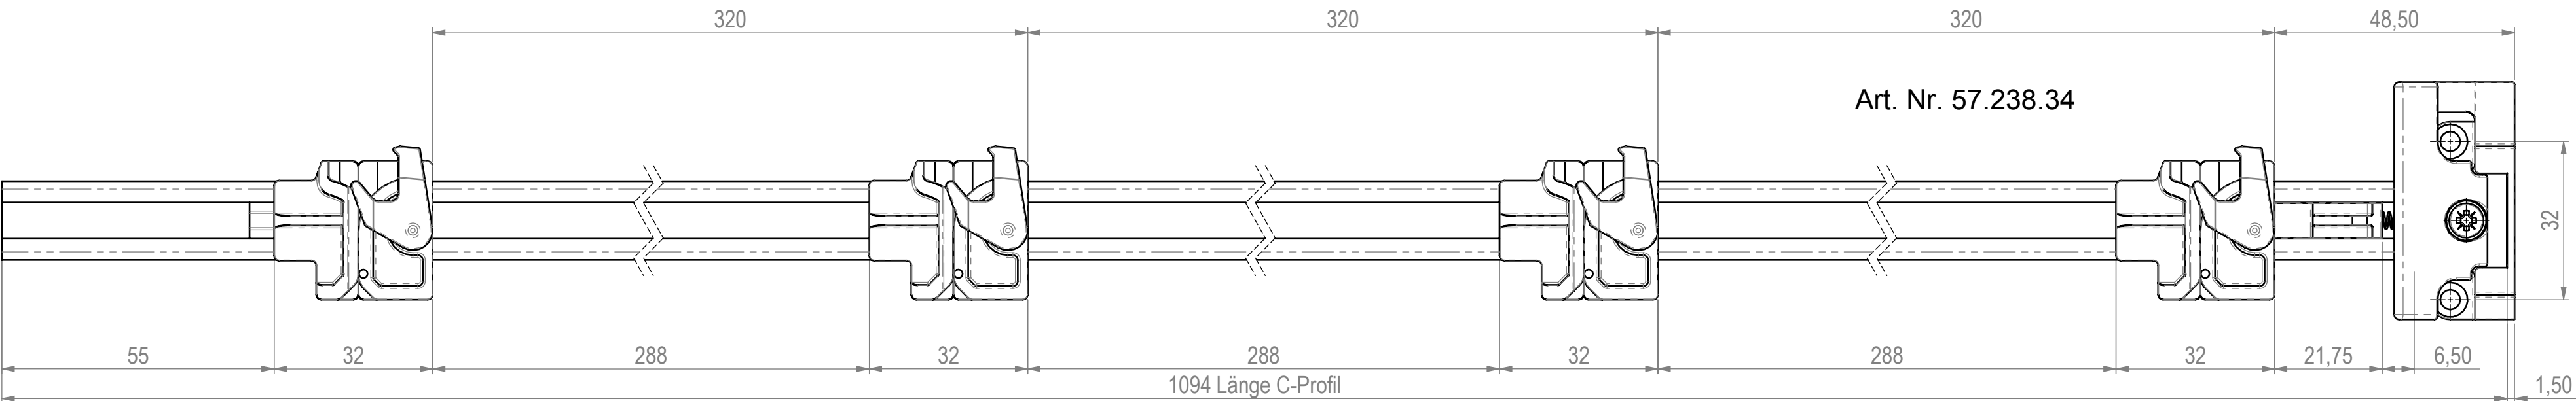
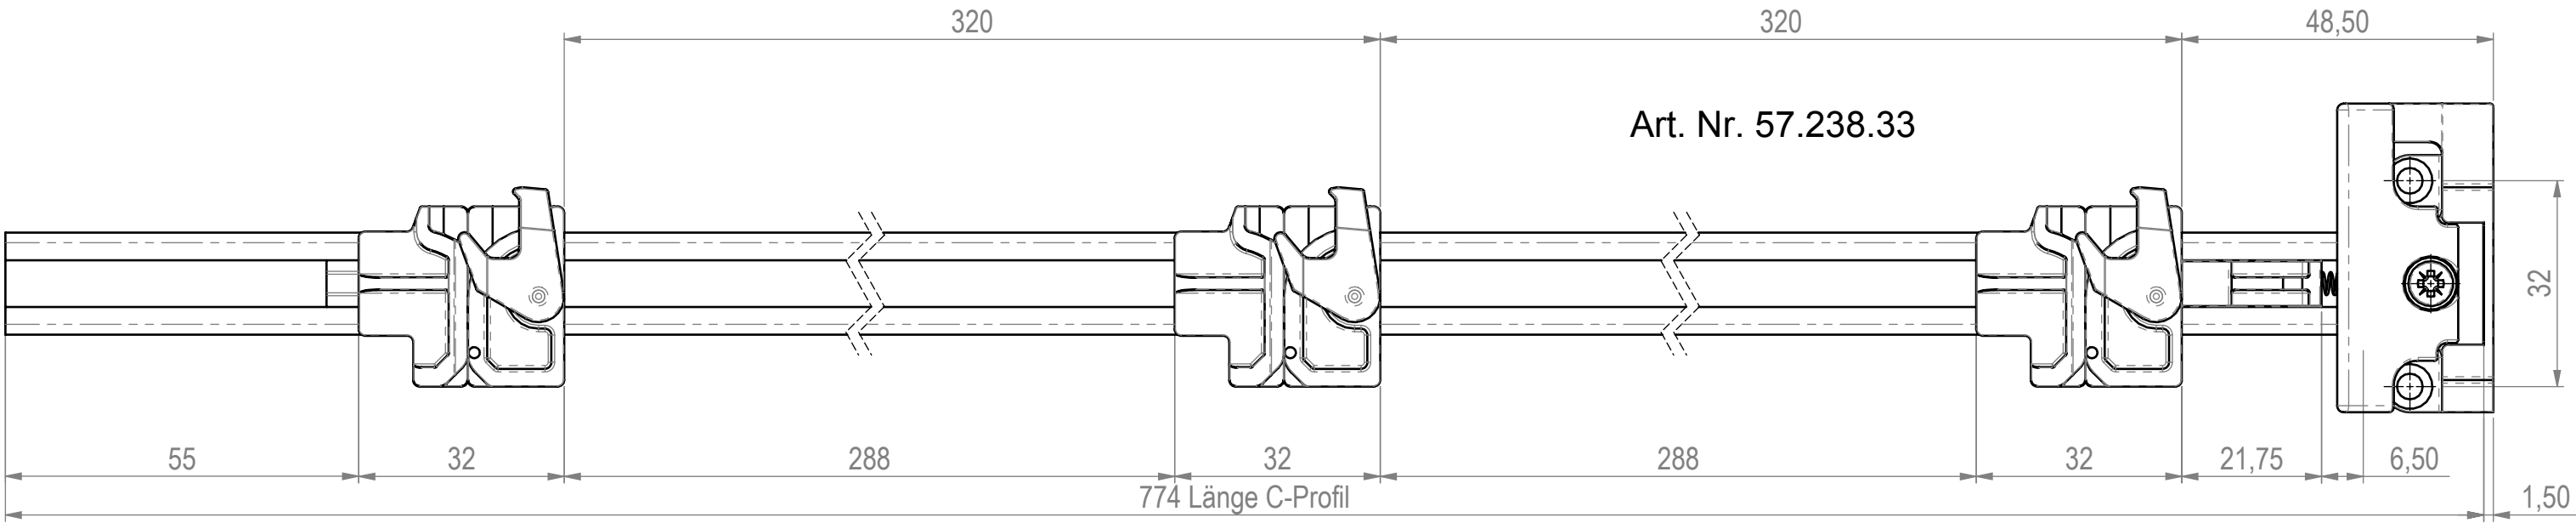
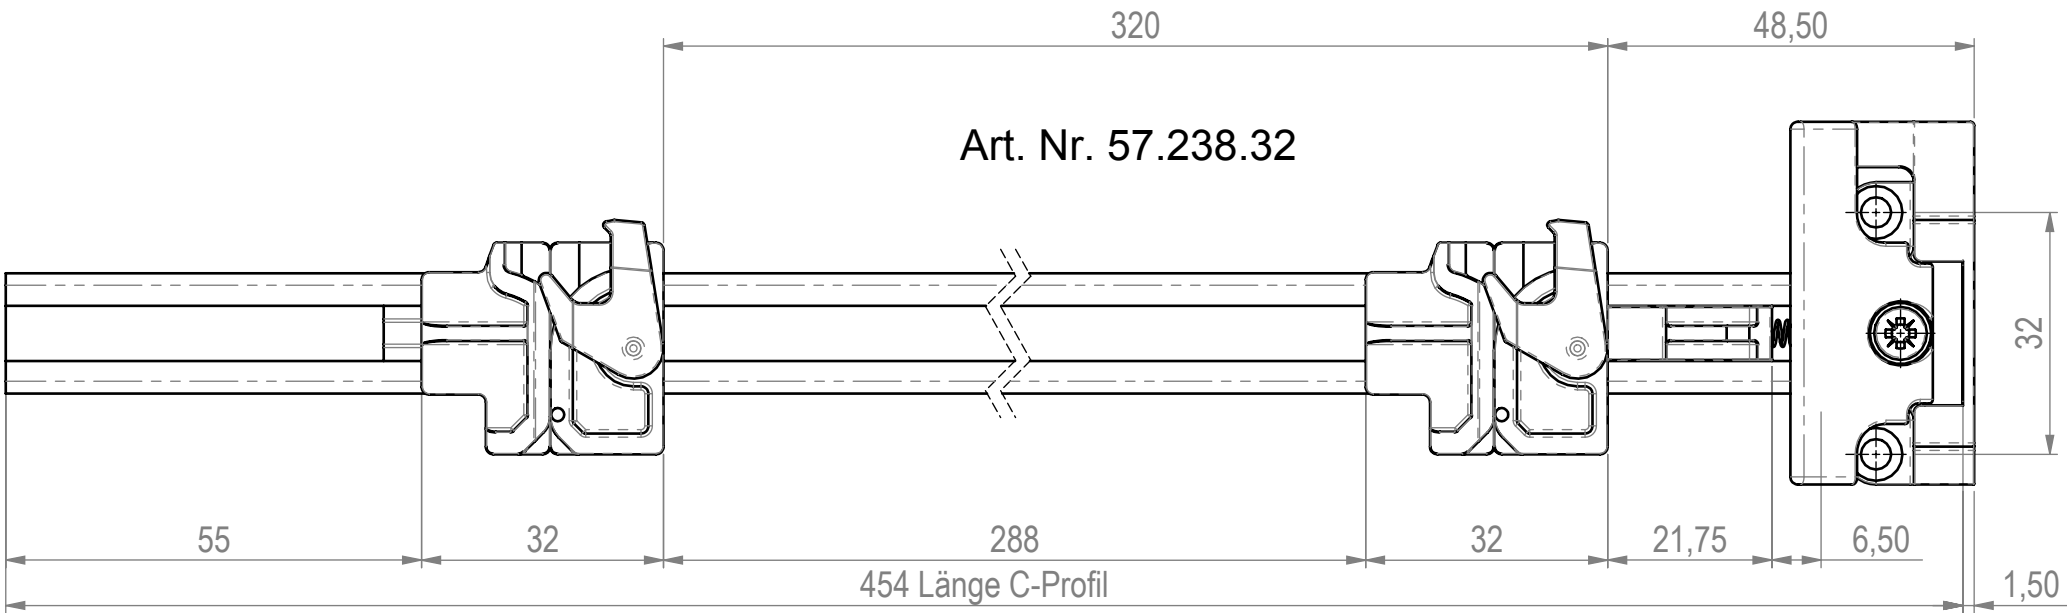
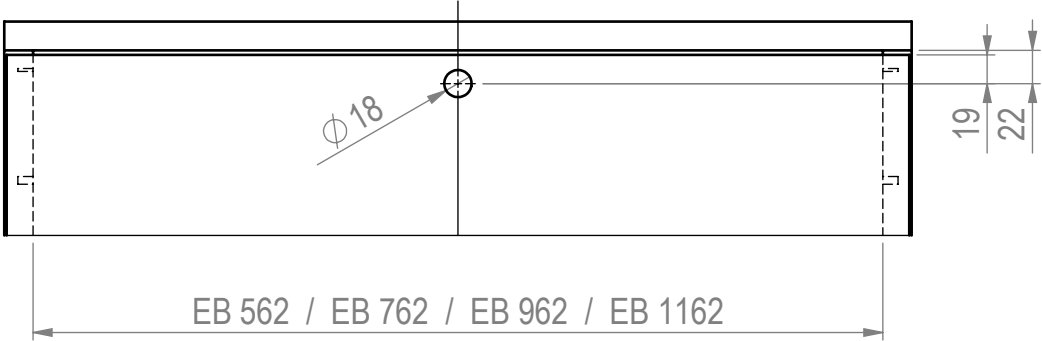
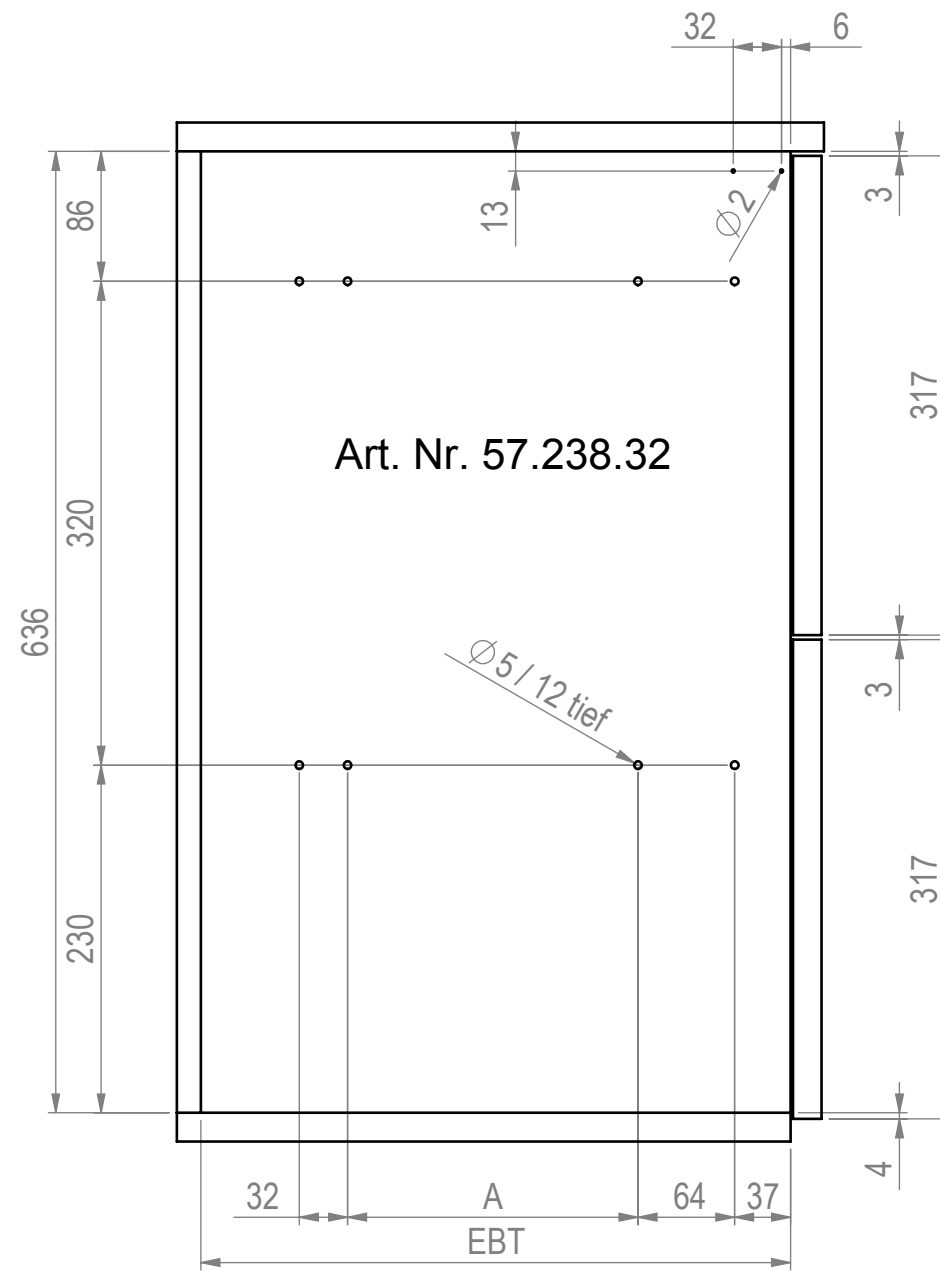


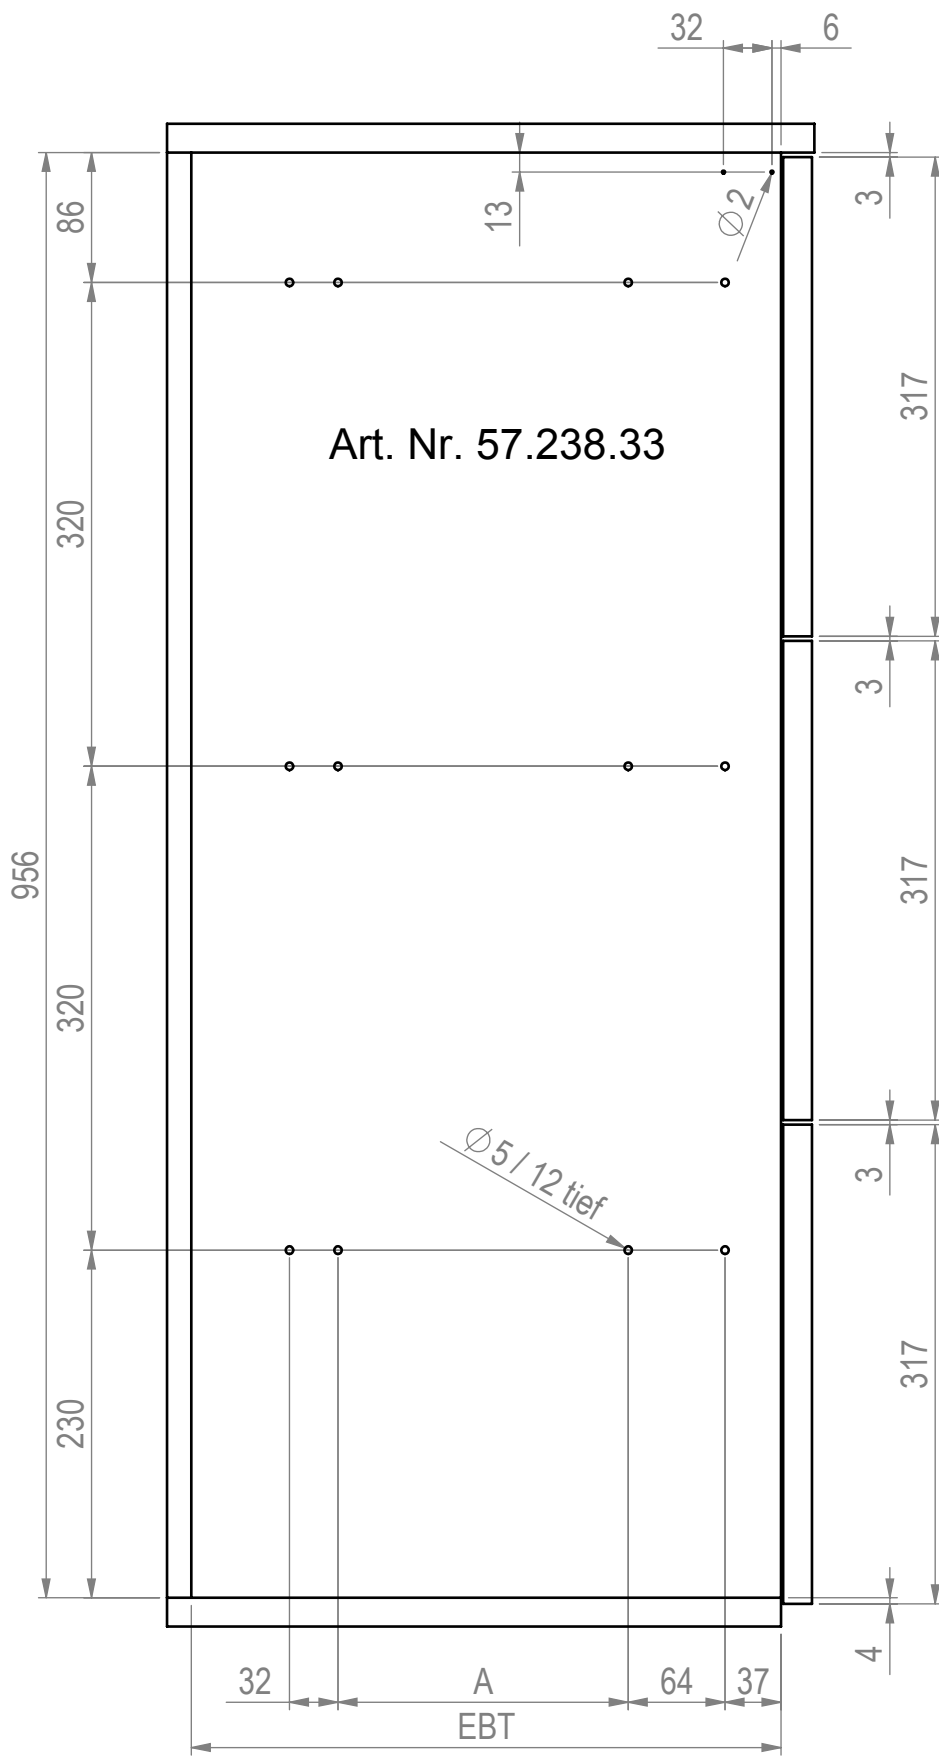

Sperrstange Rechts gezeichnet, Links ist spiegelbildlich

--	--	

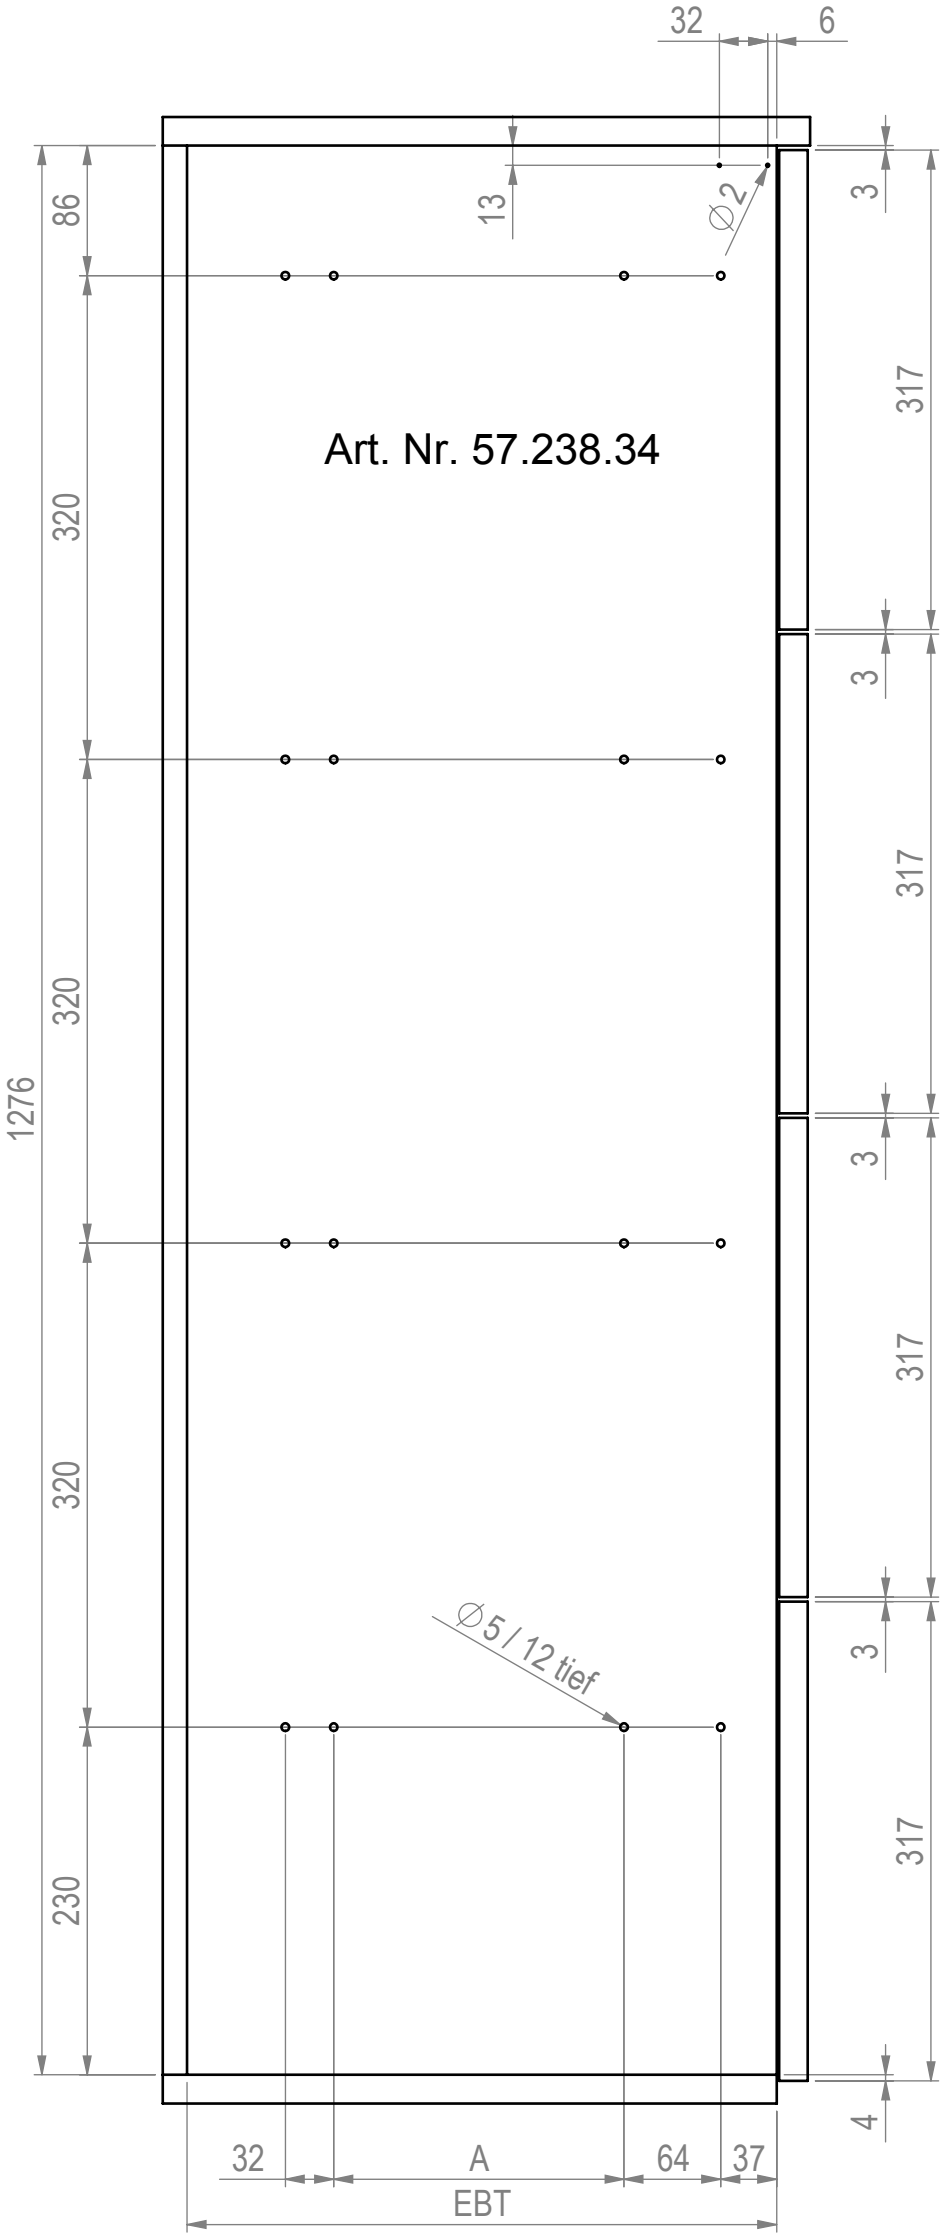

Nennlänge	EBT	A
NL 330	320	128
NL 400	390	192
NL 550	540	224

wip solutions			WERKSTOFF		HRC
Kunststofftechnik & Beschläge für Büro und Werkstatt			MASSE OHNE TOLERANZ DIN 7168 M		BEM.
Unterlettenstrasse 10 CH-9443 Widnau			TYP		BENENNUNG
GEZ. 01.12.2015			FBF5		Zentralverschluss
GEPR.			MASSTAB		Karteischrack beidseitig
ERS.F.			1:5		ZEICHNUNGS-NR.
ERS.D.			S		57.238.32-34
ÄND.NR.	MT/TAG	NAME			